


Bauphasenplan

Strassensanierung und Fernwärmeleitung Via Murschetg (m300.00 - m580.00)



Bauphase 1

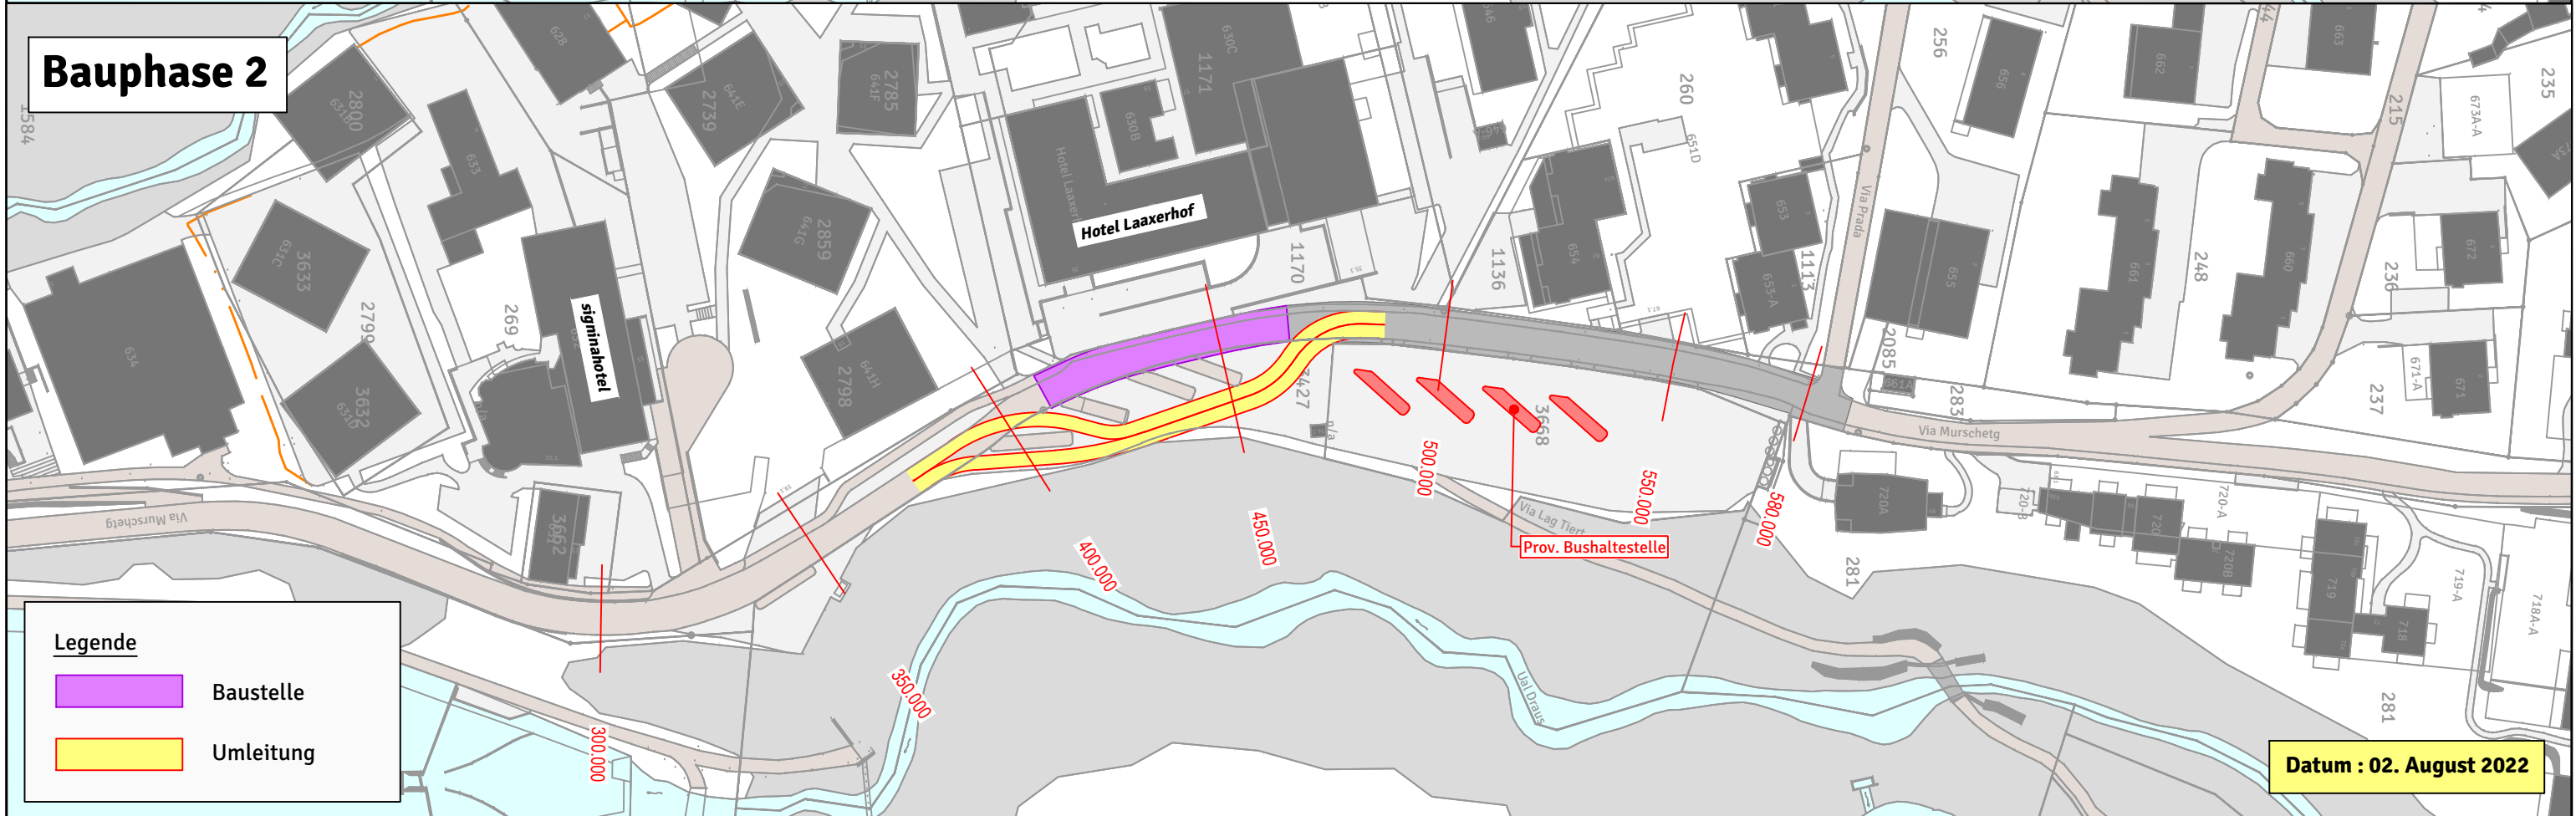

Bauphase 2



Legende

-  Baustelle
-  Umleitung