




Kanton Graubünden
Gemeinde Laax

Zonenplan
1:500

Waldabstand, Parz. Nr. 3599

Mitwirkungsaufgabe

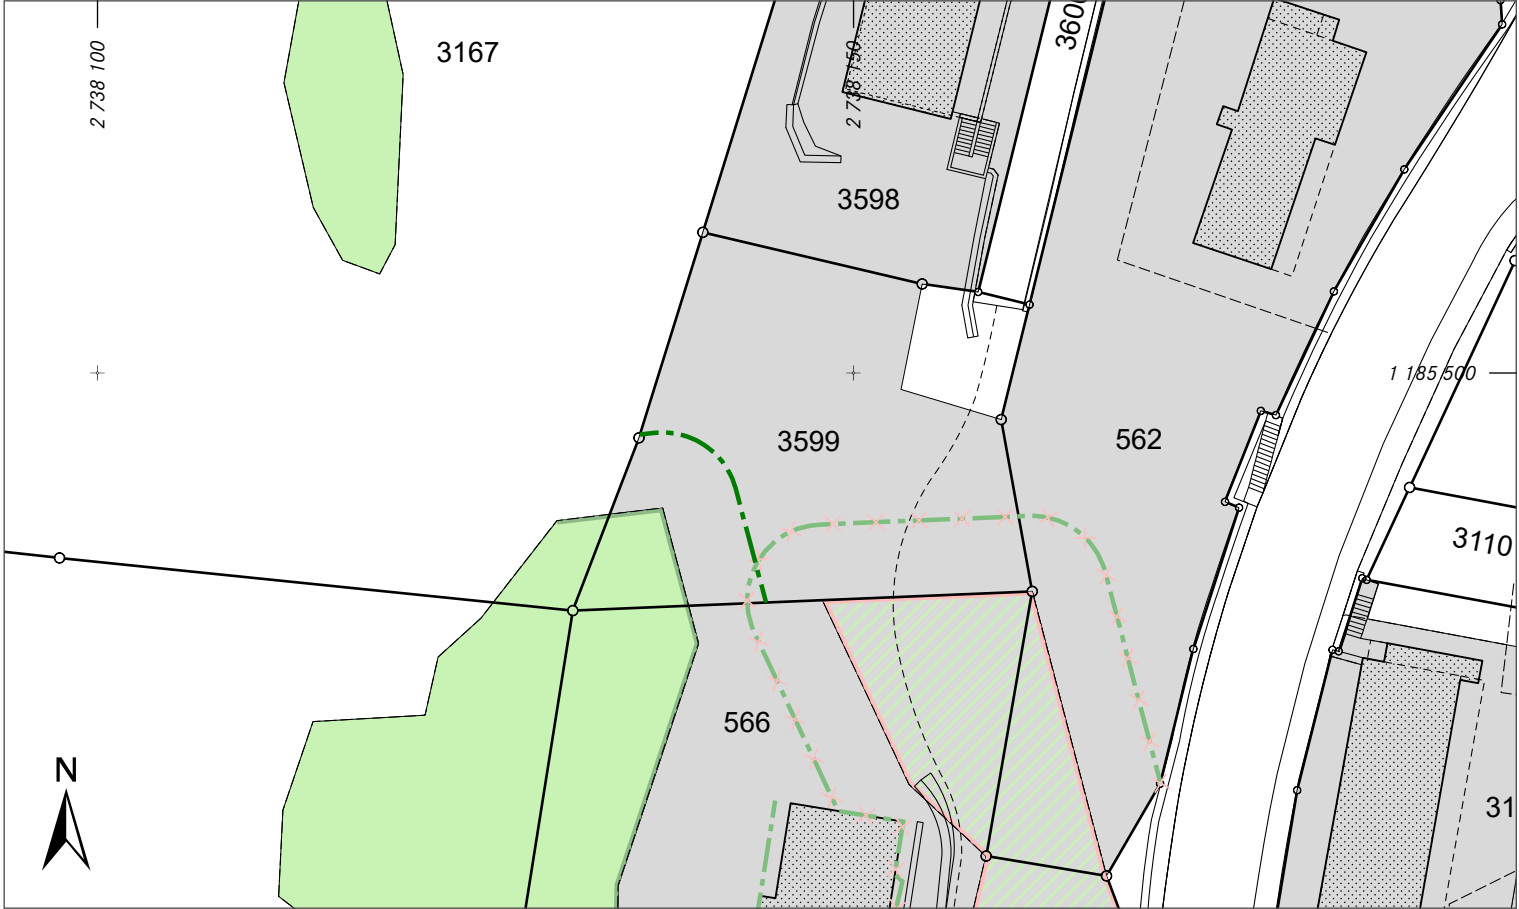

Festlegung

Weiterer Planinhalt

-----	Waldabstandslinie	Art. 78 KRG
-------	-------------------	-------------

Informative Inhalte

Orientierend

-----	Waldabstandslinie aufheben gemäss Teilrevision Anpassungen Waldflächen (Stand Genehmigung)	Art. 78 KRG
-----	Waldabstandslinie gemäss rechtskräftiger Nutzungsplanung	Art. 78 KRG
-----	Statische Waldgrenze aufheben gemäss Teilrevision Anpassungen Waldflächen (Stand Genehmigung)	Art. 10, 13 WaG
-----	Statische Waldgrenze gemäss rechtskräftiger Nutzungsplanung	Art. 10, 13 WaG
-----	Bauzone (ersetzt ehemaligen Wald) gemäss Teilrevision Anpassungen Waldflächen (Stand Genehmigung)	
-----	Bauzone gemäss rechtskräftiger Nutzungsplanung	
-----	Wald gemäss rechtskräftiger Nutzungsplanung	WaG/KWaG

WaG Bundesgesetz über den Wald
KRG Kantonales Raumplanungsgesetz
KWaG Kantonales Waldgesetz

Mitwirkungsaufgabe vom:

Vom Gemeindevorstand gestützt auf Art. 48 Abs. 3 KRG beschlossen am:

Der Gemeindepräsident:

Der Gemeindeschreiber:

Vom Departement für Volkswirtschaft und Soziales genehmigt am:

Der Departementsvorsteher:

Plandatum: 29. September 2026 / Bearbeitung: sr

Ämtliche Vermessung (ÄV), Gemeinde Laax, 27. Mai 2026
Nutzungsplanung rechtskräftig (NUP), Gemeinde Laax, 17. April 2026

Stauffer & Studach Raumentwicklung

Stauffer & Studach AG | Alexanderstrasse 38 | CH-7000 Chur
+41 81 258 34 44 | info@stauffer-studach.ch | www.stauffer-studach.ch